


LIITE 3.1 B1

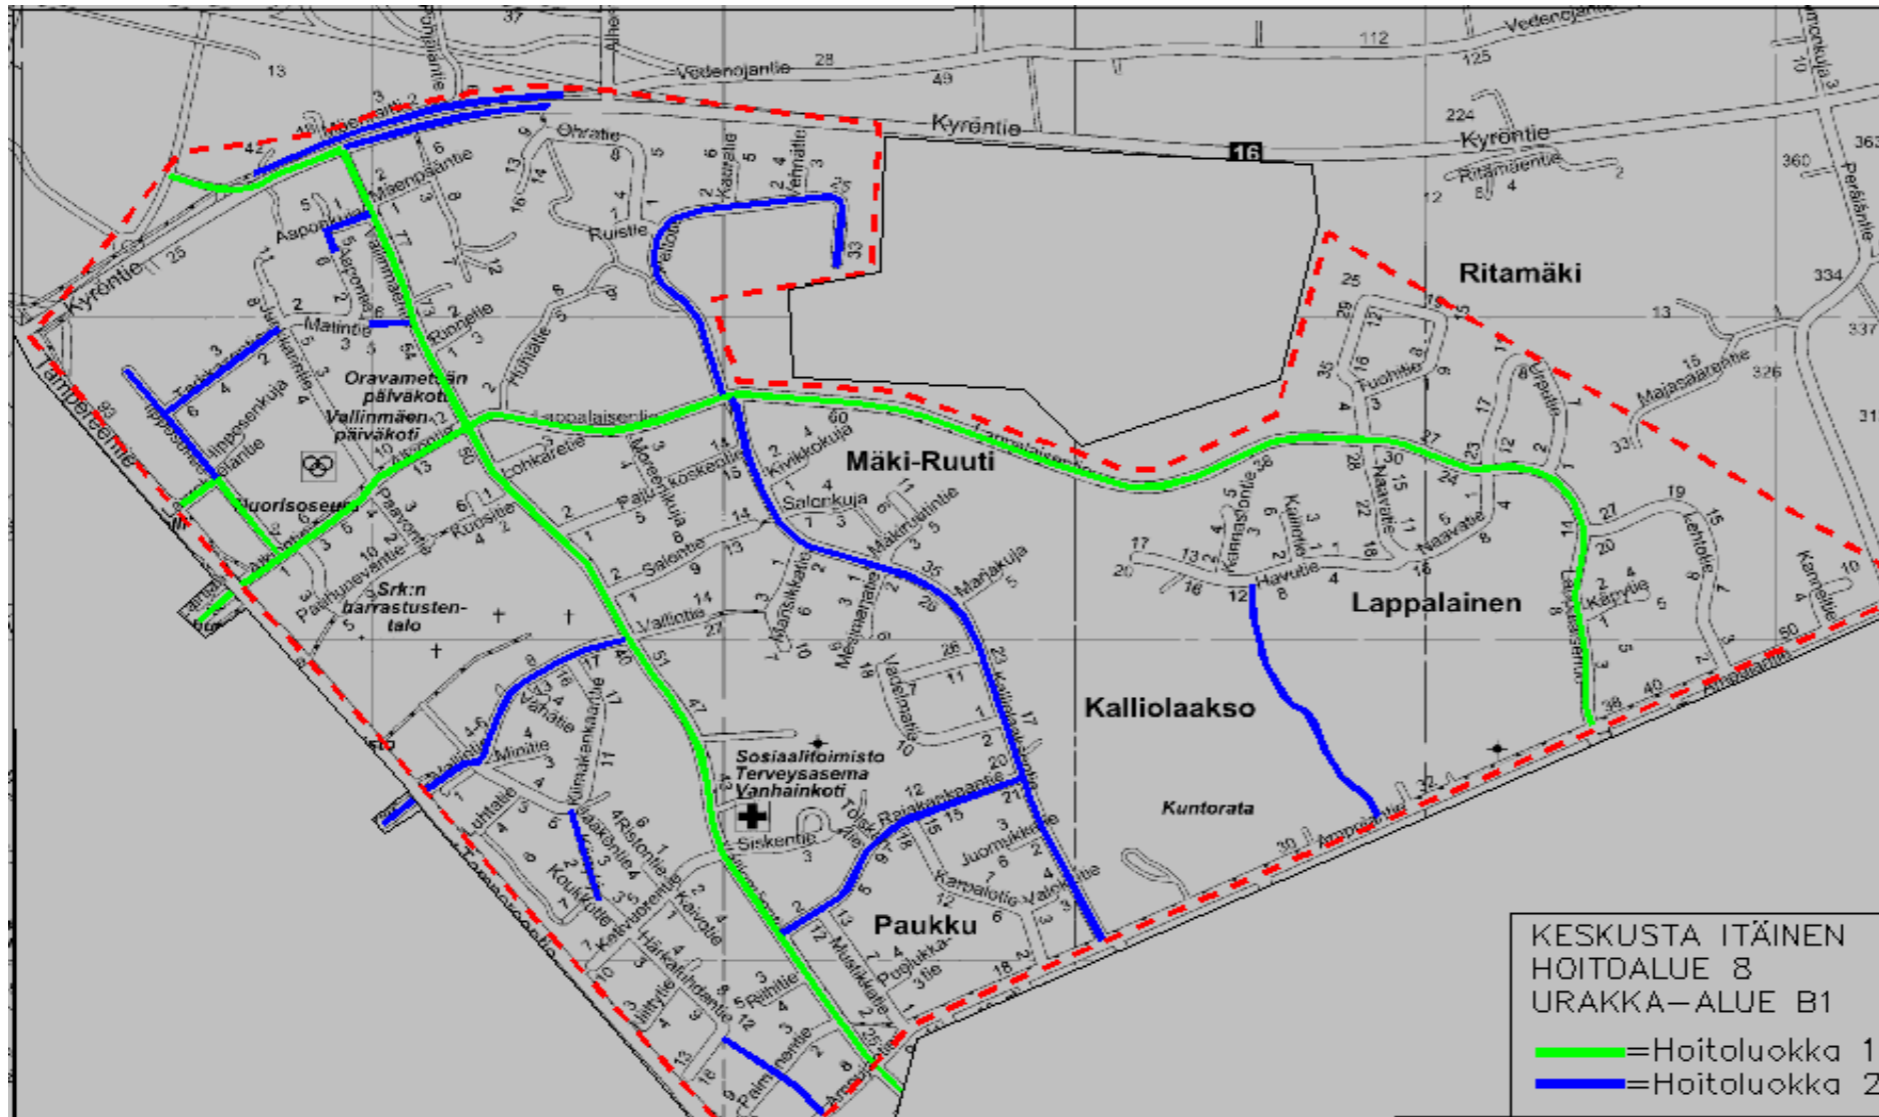

hlk	Lappalaisen alue	lev	m	pinta	val.
1	Lappalaisentie (sis. Kv. väylää 1330	6,5	2 070	ab	on
3	Lehtotie	5	450	ab	on
3	Käpytie	4,5	110	ab	on
3	Urputie	5	400	ab	on
3	Tuohitie	5,5-6,0	545		on
3	Naavatie	5	400	ab	on
3	Havutie	5,5	420	ab	on
2	Havutien kv.liik.väylä	4	440	ab	on
3	Kalliotie	5	70	ab	on
3	Kannastontie	4,5	110	ab	on
3	Kanneltie	5	90		ei
3	Kanneltien jatke	4,5	50		ei
		yht.	5 155		
josta sorakatuja			685		
hlk	Omakotialue itäinen	lev	m	pinta	val.
3	Kotivuorentie	6	280	ab	on
3	Koukkutie	5	150	ab	on
3	Härkäluhdantie	5,5	310	ab	on
2	Härkäliik.väylä	4	190	ab	on
3	Niittytie	4,5	90	ab	on
3	Kaivotie	6	170		on
3	Ristontie	4,5	50		on
3	Riititie	6	80	kap	on
3	Paimenentie	5	220	ab	on
		yht.	1 540		
josta sorakatuja			220		

Paukku, Kalliolaakso					
hlk	Mäkiruuti, Pajukoski	lev	m	pinta	val.
3	Mustikkatie	6	225	ab	on
3	Puolukkatie	5,5	50	ab	on
3	Karpalotie	6	330	ab	on
3	Valokkatie	5	45	ab	on
2	Rajakankaantie	6	440	ab	on
1	Vallinmäentie III	8	770	ab	on
2	Kalliolaaksontie	7	520	ab	on
3	Juomukkatie	5	50	ab	on
3	Vadelmatie	6	360	ab	on
3	Kanervatie	6	360	ab	on
2	Kalliolaaksontien jatke	6	580	ab	on
2	Kalliolaaksontien KV-väylä	3,5	563	ab	on
3	Marjakuja	5,5	60		on
3	Mesimarjantie	5,5	106	ab	on
3	Mäki-Ruutintie	5,5	136	ab	on
3	Mansikkatie + KV-väylä 40 m	5,5	227	ab	on
3	Salonkuja+osa kv-väylää 28 m	5,5	111	ab	on
3	Kivikkokuja	5,5	65	ab	on
3	Pajukoskentie	6	302	ab	on
3	Moreenikuja	3/5	96	ab	on
		yht.	5 396		
josta sorakatuja			60		

hlk	Alkiontien alue	lev	m	Pinta	val.
1	Alkiontie	7	740	ab	on
1	lipposentie	6,5	147	ab	on
2	lipposentie	6,5	210	ab	on
1	lipposentien kv.tie	3,5	260	ab	on
1	Laurokselantie	6,5	81	ab	on
2	Tarkkasentie	7	200	ab	on
3	Junkkarantie	7	380	ab	on
3	Aapontie	6	150		on
3	Pauhunevantie	6,5	370	ab	on
3	Paavontie	5,5	100	ab	on
3	Kuusitie	5,5	100	ab	on
3	Huhtatie	5	250		ei
1	Vallinmäentien jatke+KV-väylä	7	380	ab	on
2	Aaponkuja	5	75	ab	on
3	Mäenpääntie	6	100	ab	on
3	Mäenpääntie (soratieosuus)	6	200		ei
3	Rinnetie	4	60		ei
2	Matintie + KV-väylä	3	139		on
2	Aapontien KV-väylä	3	25		ei
2	Vanha kyröntie+KV väylä	12	380	ab	on
1	Vanha kyröntie	12	250	ab	on
		yht.	4 597		
josta sorakatuja			824		

hlk	Mäenpään alue	lev	m	pinta	val.
2	Peltotie	6	410	ab	on
2	Peltotien kv-liik.väylä	3	410	ab	on
2	Peltotie ja kv. liik.väylä (yht 660	6	250	ab	on
3	Vehnätie	5	50	ab	on
3	Ohratie	5,5	300	ab	on
3	Kauratie	5	70	ab	on
3	Ruistie	5	50	ab	ei
		yht.	1 540		

Vallinmäentien alue					
hlk	(väli Salontie - Paimenentie)	lev	m	pinta	val.
3	Lohkaretie	5	80		on
3	Salontie	5	230		on
3	Vallintie II	5	140		on
1	Vallinmäentie II	8	400	ab	on
3	Siskontie (kv-liik. + Toiskantie)	5	220	ab	on
			1 070		
josta sorakatuja yht.			450		

hlk	Kiimakankaan alue	lev	m	pinta	val.
2	Vallintie I		480	ab	on
3	Kiimakankaantie		405	ab	on
3	Minutie		80		ei
3	Vähätie		60		ei
2	Kärrykuja		154	kap	on
3	Jaakontie		80	ab	on
3	Luhtatie		85	ab	on
		yht.	1 344		
josta sorakatuja			140		

Urakka-alue B1	
Hoitoalue 8	km
Katuja	18,388
josta sorakatuja	2,290
Kv-liikenteen väyliä	6,317

K.osa/Kylä	Korttelit/tila	Tontti/P	Viranomaisen arkiomerkintöjä
LAHIA			
Rakennustoimenpide		Piirustustyyppi	Juokseva r
Katujen ja kevyenliikenteen väylien talvikunnossapito		Pääpiirustus	4
Rakennuskohde		Piirustuksen sisältö	Mittakaava:
KESKUSTA ITÄINEN HOITOALUE 8		YLEISKARTTA URAKKA-ALUE B1	
Suunnittelut, pö	Tarkastanut	Tekninen Is	Kunnan
LAIHIAN KUNTA/Tekninen osasto		Suunnittelus	
Pi Pekka Panttila		ARK	