
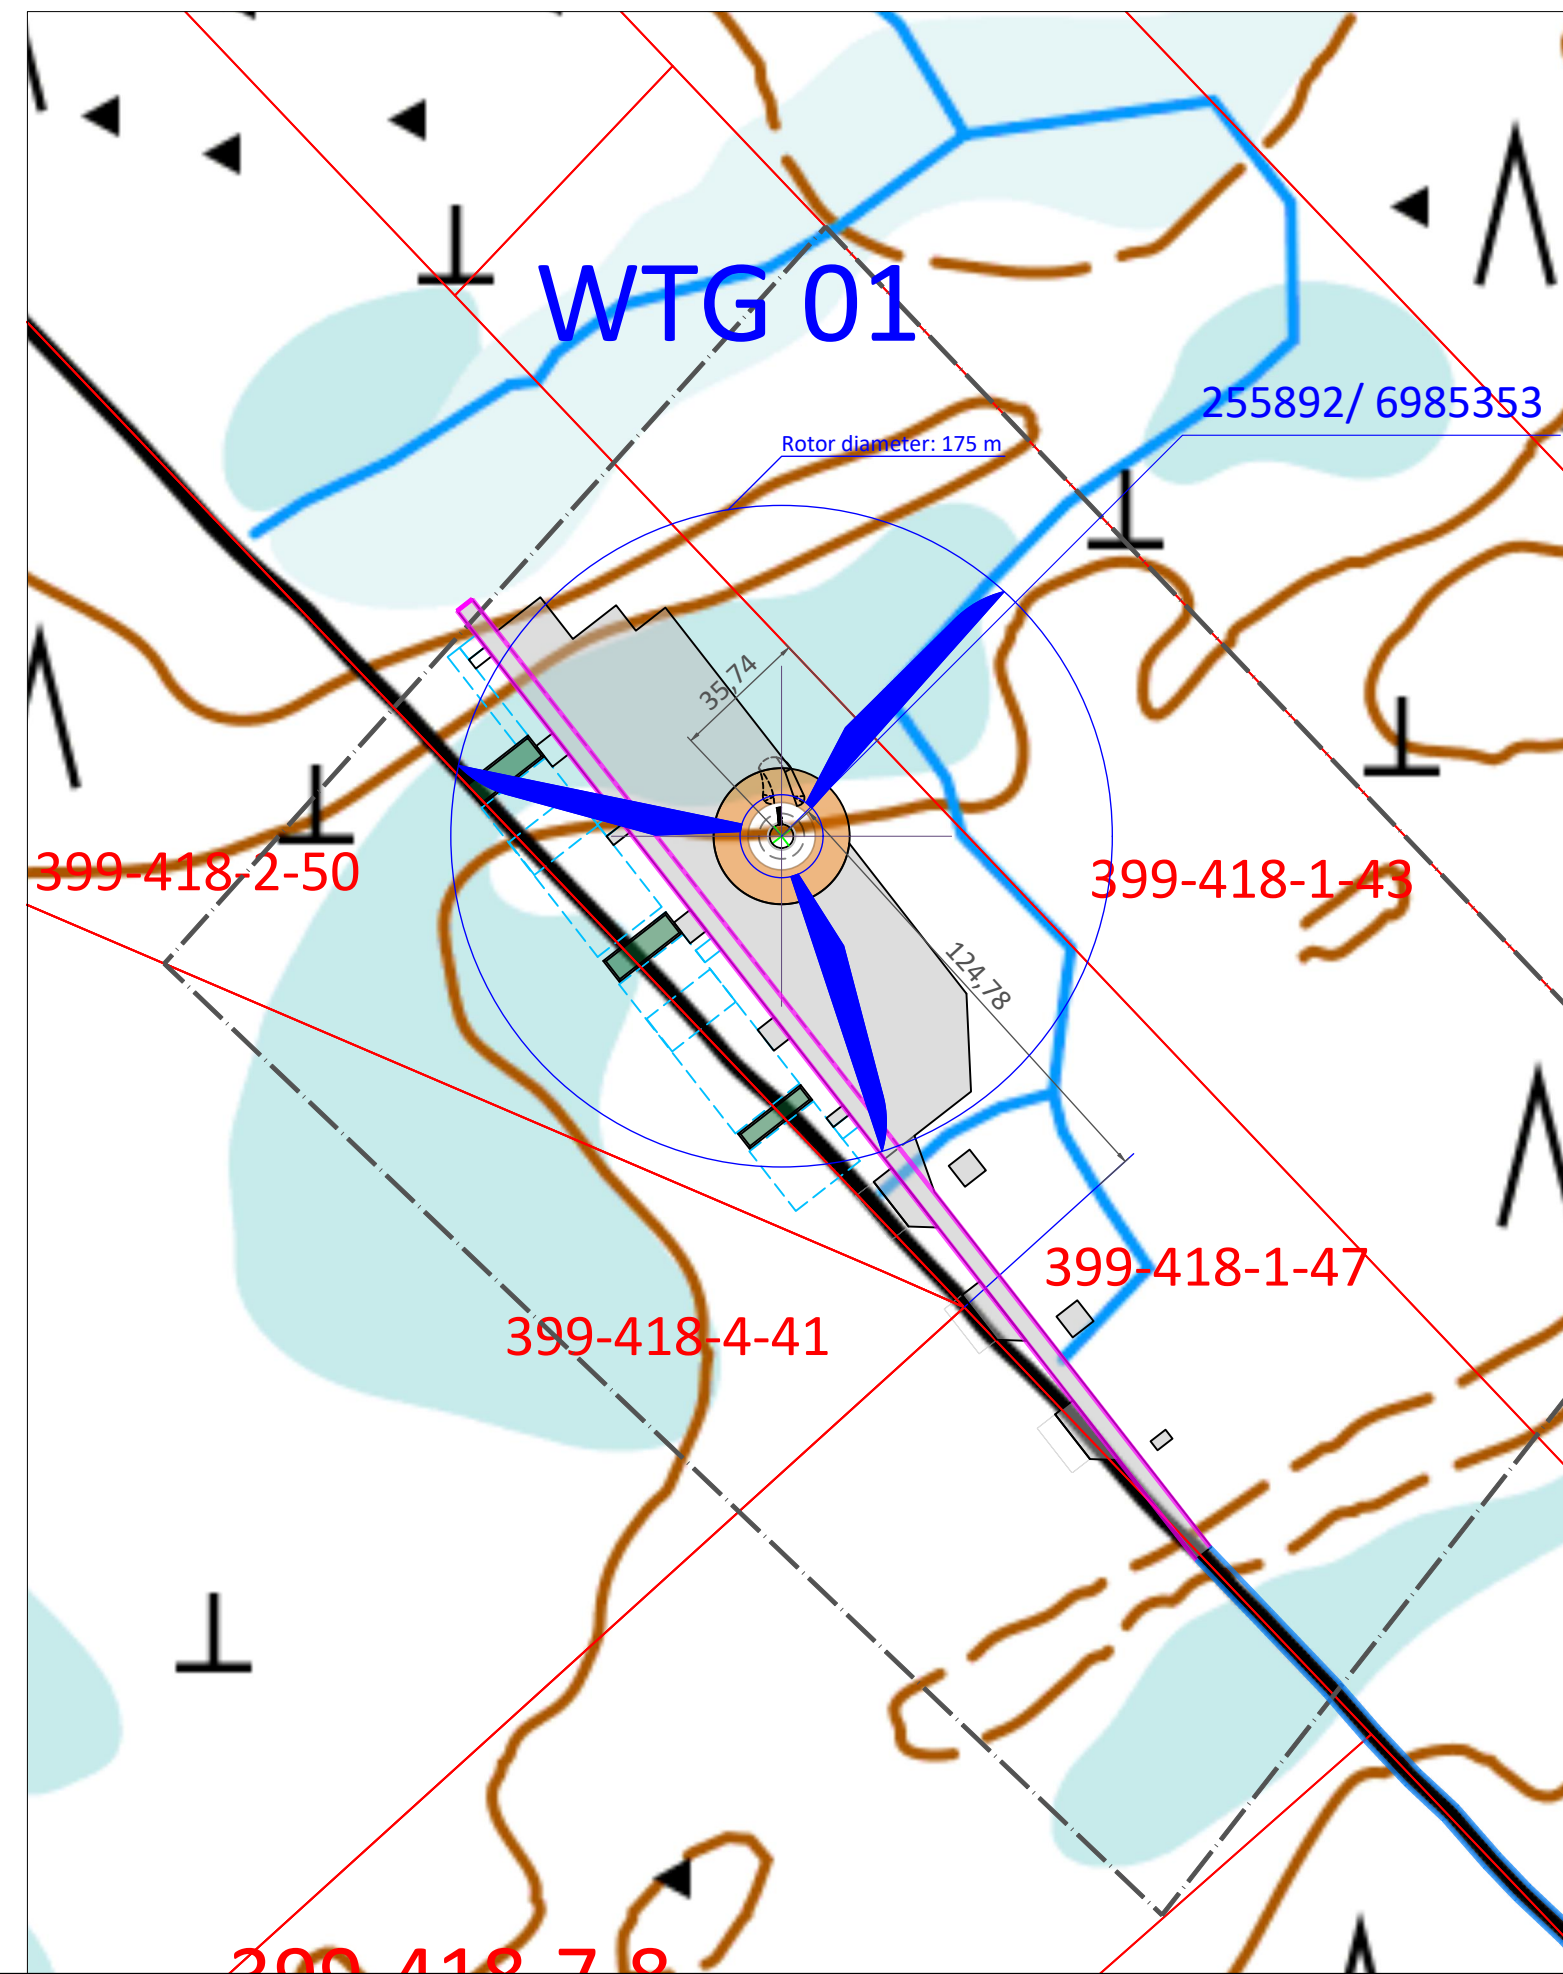


ASEMAPIIRUSTUS
Kattiharjun laajennus
1:10000

ASEMAPIIRUSTUS
WTG 01
1:2000

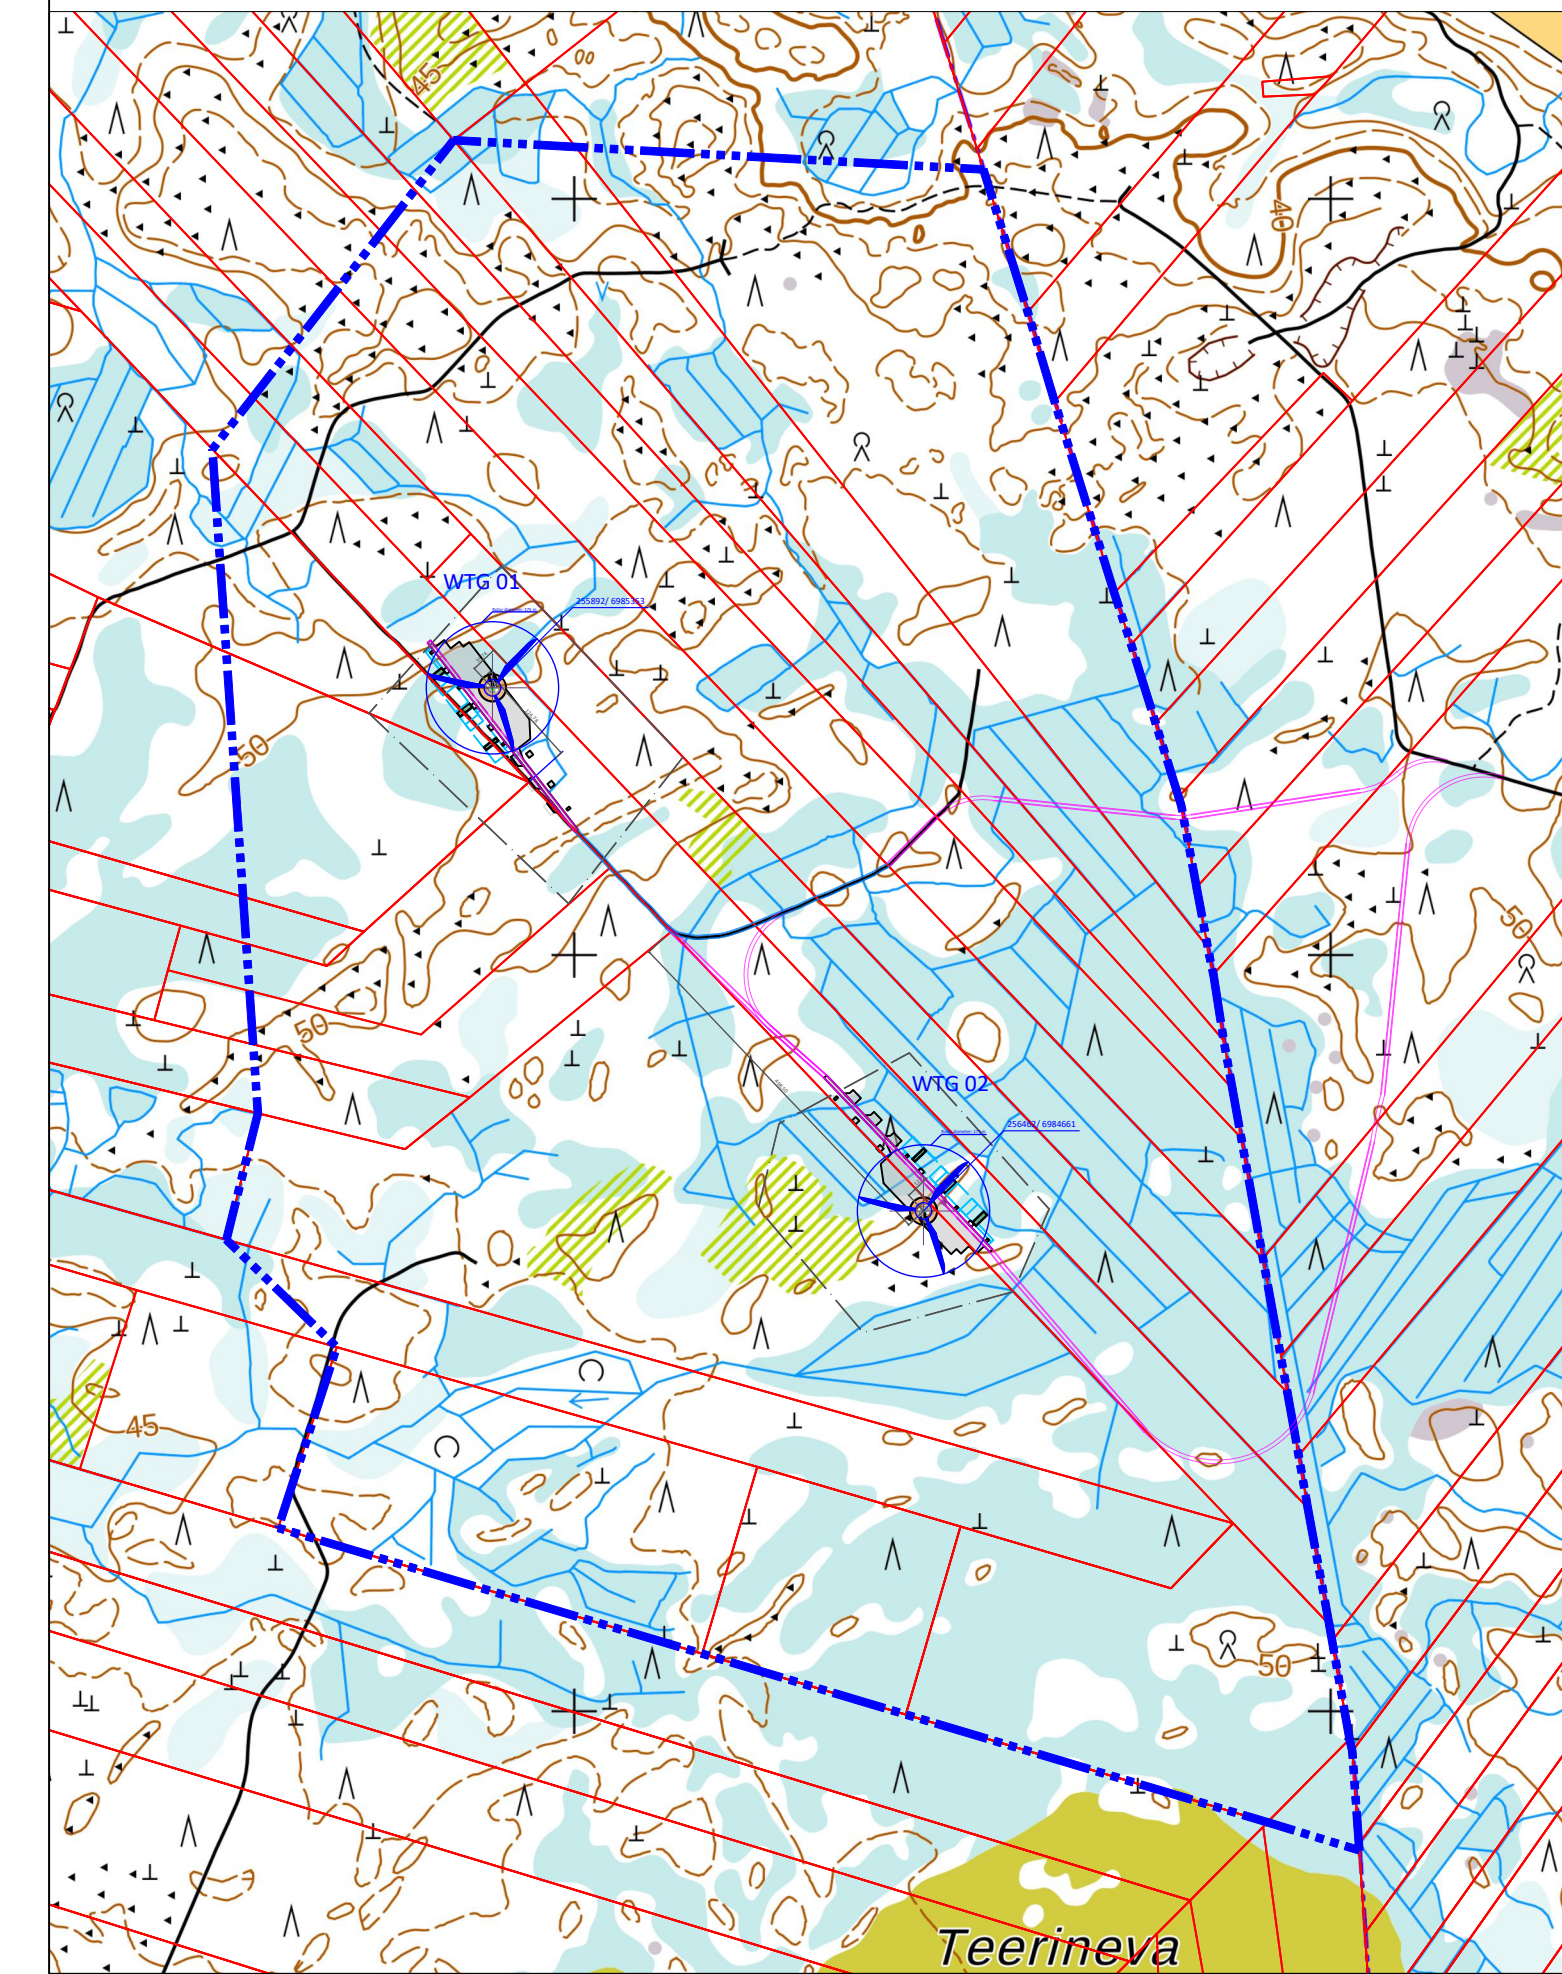

MERKINTÖJEN SELITYKSET

	Tuulivoimalan numero		Kivikko
	Tuulivoimalaitoksen ohjeellinen paikka		Avokallio
	Tuulivoimaloiden alue		Nykynen tie (Reunaviiva)
	Voimalan nosto- ja asennusalue, rakennetaan (sorapäälyste)		Ohjeellinen uusi tie (reunaviiva)
	Varastointialue		Kiinteistörajat
	Muinaismuistokohde		Korkeuskäyrät
	Luonnon monimuotoisuuden kannalta erityisen tärkeä alue		Oja, puro tai joki
	Ohjeellinen voimalan nosto- ja asennusalue		Yleiskaava-alueen raja

TUULIVOIMALA WTG 01

-Korkeusjärjestelmä: N2000
-Koordinaattijärjestelmä: ETRS89-TM35-Fin

-Koordinaatit:
N (latitude) 6985353
E (longitude) 255892

-Kokonaiskorkeus (Yleiskaava-alueen raja): 259 m

Pvm.	Muutostapahtuma	Tekijä
K.osa/Kylä Laihia	Kortteli/Tila METSOLA	Tontti/Rekno 399-418-1-47
Viranomaisten merkintöjä		
Rakennustoimenpide Uudisrakennus	Piirustuslaji PÄÄPIIRUSTUS	
Rakennuskohteen nimi ja osoite Kattiharjun laajennus tuulivoimapuisto Tuulivoimala WTG 01 Laihia 66400, Laihia	Piirustuksen sisältö Asemapiirros Asemapiirros WTG	Mittakaava 1:10000 1:2000
prokon	PROKON Wind Energy Finland Oy Pitkätatu 34 B, FIN-65100 Vaasa	Suunn.ala ARK
Suunn. (nimi,tutkinto,allekirjoitus) Krista Uutela	Piirt. Benjamin Stjernberg	Piirustusno 4667-08-02-01
		Pvm 15.11.2024