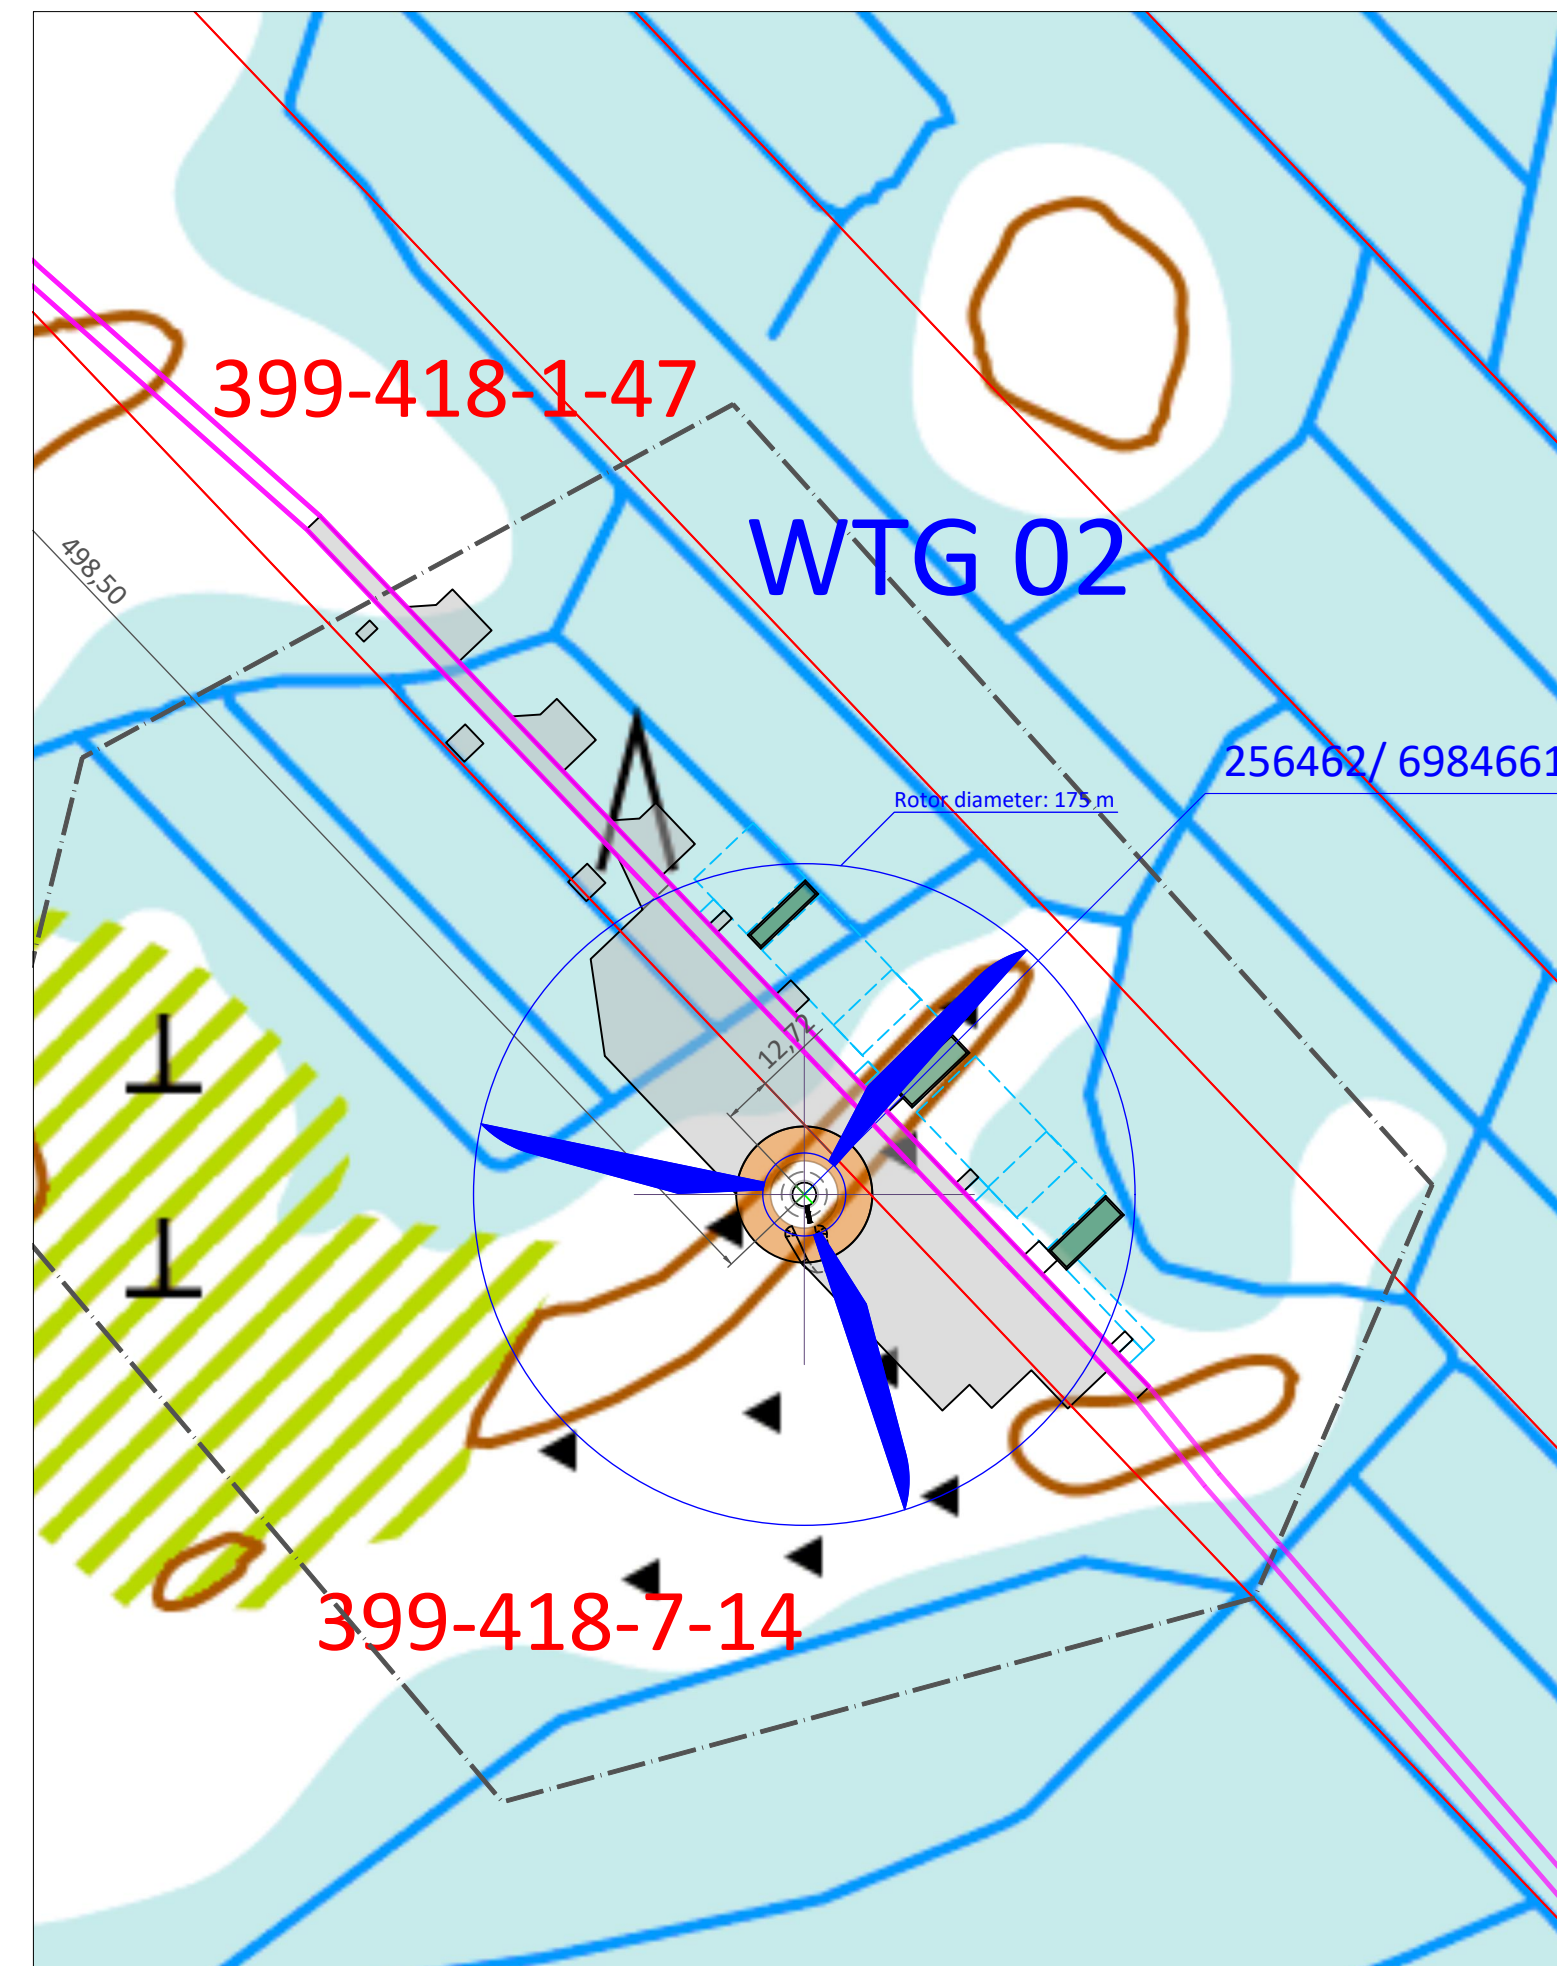
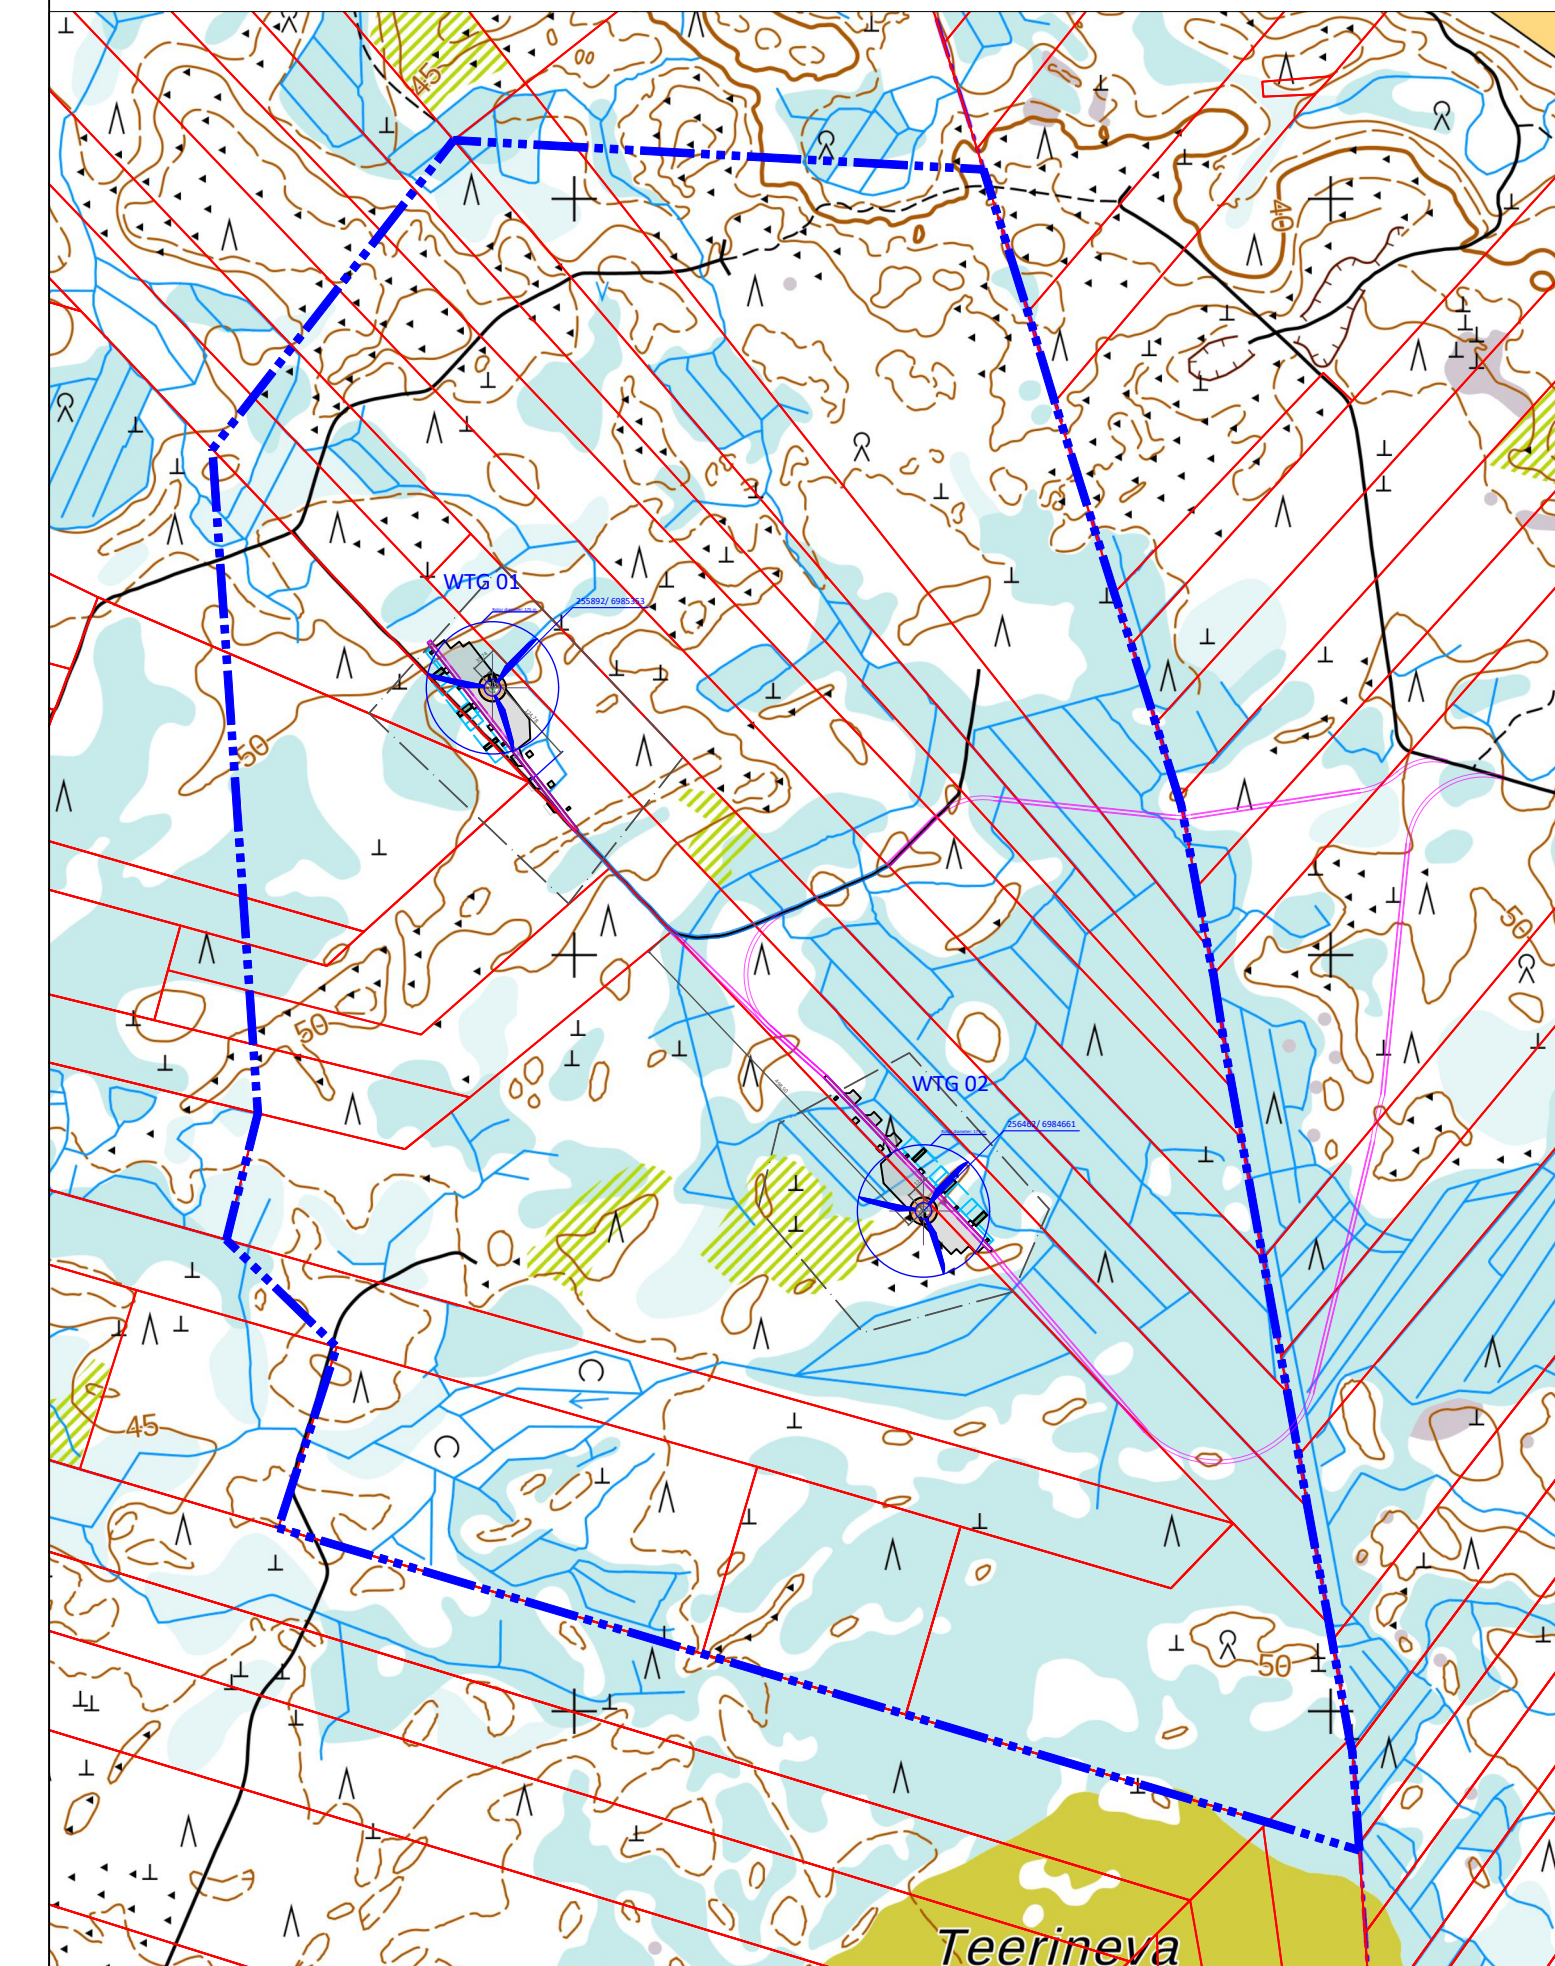












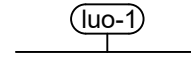

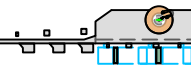



ASEMPIIRUSTUS  
Kattiharjun laajennus  
1:10000

ASEMPIIRUSTUS  
WTG 02  
1:2000



**MERKINTÖJEN SELITYKSET**


	Tuulivoimalan numero		Kivikko
	Tuulivoimalaitoksen ohjeellinen paikka		Avokallio
	Tuulivoimaloiden alue		Nykyyinen tie (Reunaviiva)
	Voimalan nosto- ja asennusalue, rakennetaan (sorapäälyste)		Ohjeellinen uusi tie (reunaviiva)
	Varastointialue		Kiinteistörajat
	Muinaismuistokohde		Korkeuskäyrät
	Luonnon monimuotoisuuden kannalta erityisen tärkeä alue		Oja, puro tai joki
	Ohjeellinen voimalan nosto- ja asennusalue		Yleiskaava-alueen raja

**TUULIVOIMALA WTG 01**

-Korkeusjärjestelmä: N2000  
-Koordinaattijärjestelmä: ETRS89-TM35-Fin

-Koordinaatit:  
N (latitude) 6984661  
E (longitude) 256462

-Kokonaiskorkeus (Yleiskaava-alueen raja): 259 m

Pvm.	Muutostapahtuma	Tontti/Rekno	Viranomaisten merkintöjä	Tekijä
K.osa/Kylä Laihia	Kortteli/Tila KUMARA METSOLA	399-418-7-14 399-418-1-47		
Rakennustoimenpide Uudisrakennus	Piirustuslaji PÄÄPIIRUSTUS			
Rakennuskohteen nimi ja osoite Kattiharjun laajennus tuulivoimapuisto Tuulivoimala WTG 02 Laihia 66400, Laihia	Piirustuksen sisältö Asemapiirros Asemapiirros WTG	Mittakaava 1:10000 1:2000		
 prokon	PROKON Wind Energy Finland Oy Pitkäkatu 34 B, FIN-65100 Vaasa	Suunn.ala ARK	Piirustusno 4667-08-02-02	
Suunn. (nimi,tutkinto,allekirjoitus) Krista Uutela	Piirt. Benjamin Stjernberg	Pvm 15.11.2024		